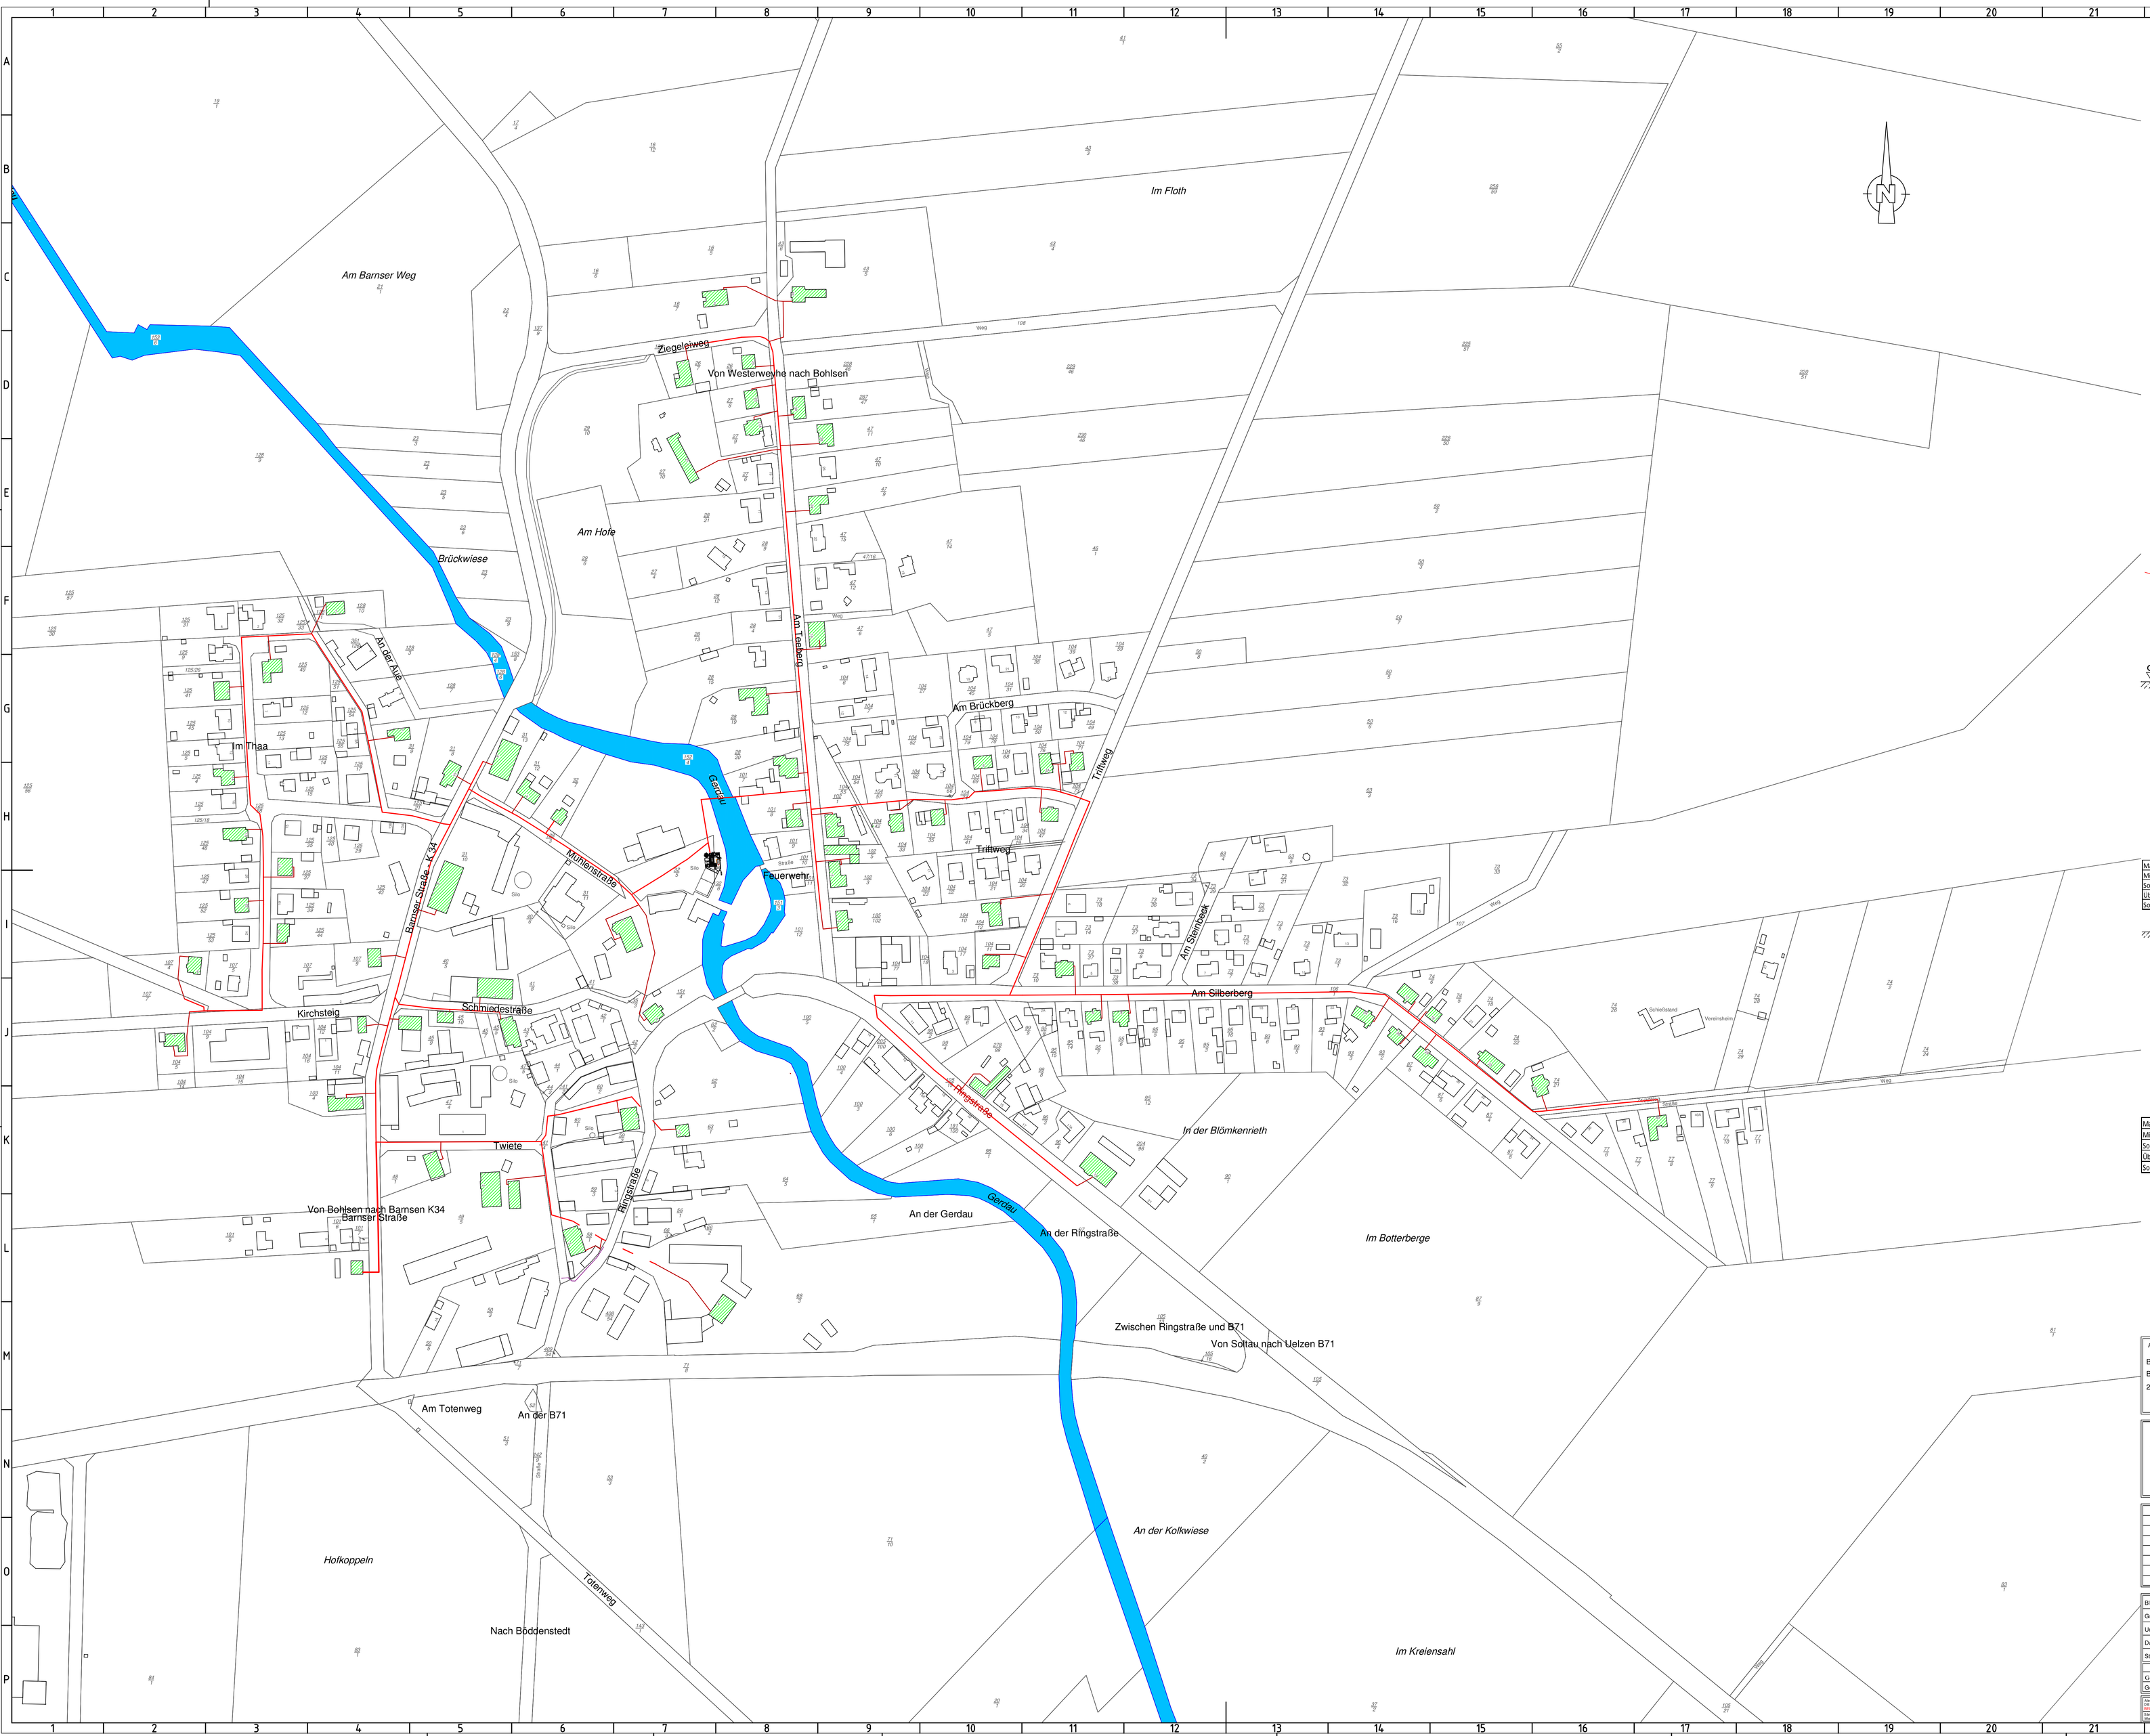

Beispiel Hauseinführung Kellergeschoss für PE-Xa Einzelrohr

Beispiel Hauseinführung Kellergeschoss für PE-Xa Doppelrohr

Beispiel Hauseinführung Erdgeschoss für PE-Xa Doppelrohr, Einzelrohr analog

Muster für Absperrarmatur und Übergang auf PE-Xa Doppelrohr

Muster Übergang KMR auf PE-Xa bei 45°-T.Stück

Rohrgrabenprofil für PEX-Doppelrohr

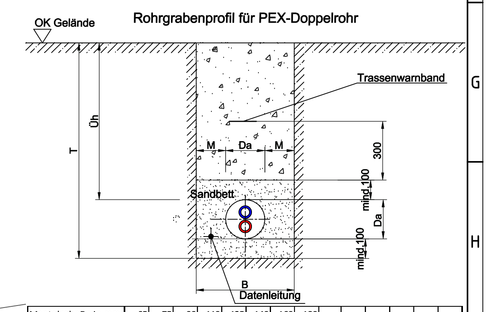

Mantelrohr Da in mm	65	75	90	110	125	140	160	180					
Mindest M in mm	100	100	100	100	100	100	100	100					
Sohlenbreite B in m	0,3	0,3	0,3	0,4	0,4	0,4	0,4	0,4					
Überdeckung Üh in m	0,8	0,8	0,8	0,8	0,8	0,8	0,8	0,8					
Sohlentiefe T in M	0,97	0,98	0,99	1,01	1,03	1,04	1,06	1,08					

Rohrgrabenprofil für KMR

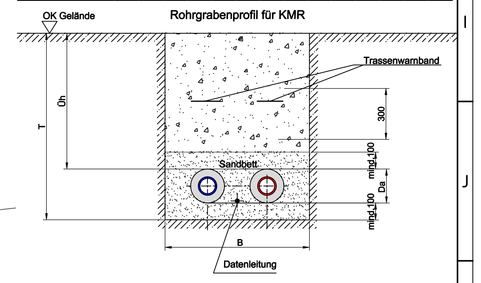

Mantelrohr Da in mm	65	75	90	110	125	140	160	180	200	225	250	280	315	355
Mindest M in mm	100	100	100	100	100	100	100	100	100	150	150	150	150	150
Sohlenbreite B in m	0,5	0,5	0,5	0,6	0,6	0,6	0,7	0,7	0,7	0,9	1	1,1	1,1	1,2
Überdeckung Üh in m	0,8	0,8	0,8	0,8	0,8	0,8	0,8	0,8	0,8	0,8	0,8	0,8	0,8	0,8
Sohlentiefe T in M	0,97	0,98	0,99	1,01	1,03	1,04	1,06	1,08	1,1	1,13	1,15	1,18	1,22	1,26

Haupttrasse
Hausanschlussleitung
Spülbohrungen

Auftraggeber	Bauvorhaben
Bürgerenergie Bohlsen eG Barnser Str. 6 29581 Bohlsen	Nahwärmenetz Barnser Str. 6 29581 Bohlsen

NW/FW

iNeG Ingenieur Netzwerk Energie eG
Unabhängige Energieberatung der Genossenschaften

Sitz: Raiffeisenstraße 26 - 26122 Oldenburg
Niederlassung: Charlottenburger Ring 16
49186 Bad Iburg
Telefon 05403 72 43 970 - Fax 05403 72 43 989
info@ineg-energie.de - www.ineg-energie.de

Index	Änderungen	geändert am	geändert von

Blatt: 1		Projekt:	14-0038
Grösse: DIN A0			Nahwärmeversorgung Bohslen
Urspr.:		Zeichnung:	Ausführungsplanung Übersicht
Datei:			
Stand: 04.01.2017			
	Datum / Name	Gewerk:	Tief- und Rohrleitungsbau
Gezeih.	04.01.2017 / B.H.		Maßstab: 1:1500
Gepr.	04.01.2017 / B.H.		

Die Nichte und an Ihre zu Ihnen:
DIE ZEICHNUNGEN DES STATISTIKS UND DER FACHINGENIEURE SIND ZU BEACHTEN - UNSTIMMIGKEITEN UND DEN BAULEITERN - ARCHITEKTEN UNMITTELBAR MITZUTEILEN
DIE NACHFOLGEDEN ANFERTIGEN DER AUSFÜHRENDE.
Gesetzliche Bestimmungen, Leistungsbeschreibung und Planbestimmungen sind unter geringen Eigentum und gewerbe urheberrechtlicher Schutz. Die Verwendungen, Vertretung, Weitergabe und Mitteilungen sind ohne vorherige Nutzung bedarf unserer ausdrücklichen Zustimmung und ist ohne schriftliche Genehmigung nicht gestattet.